



PLANTA 2DO PISO
ESC 1.100

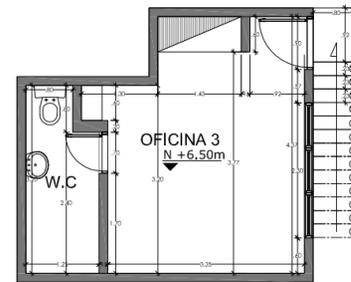

ALTILLO 2DO PISO
ESC 1.100

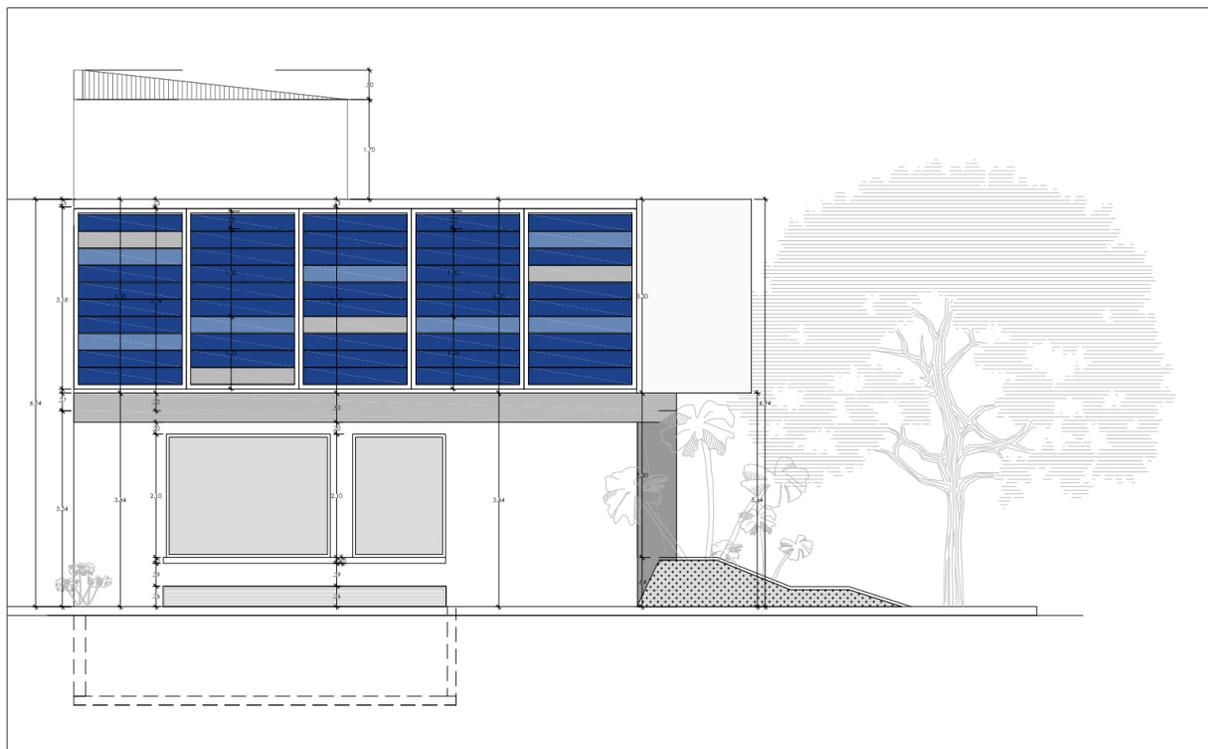

FACHADA LATERAL
ESC 1.100

	LOCALES COMERCIALES		PLANO No.:
	PROPIETARIO MARCO RINCON	LEVANTAMIENTO ARQ JUAN PABLO P	2/2
ESCALA : 1 : 100	FECHA : AGOSTO-2014	CONTIENE : PLANTAS GENERALES	
			DIBUJO : JUAN PABLO ARCHIVO : LEVANTAMIENTO LOCALES